


ANLAGE 6

Koordinierter Leitungsplan_Plan-Nr. 1.2.1

Stand: 30.03.2026

Lageplan

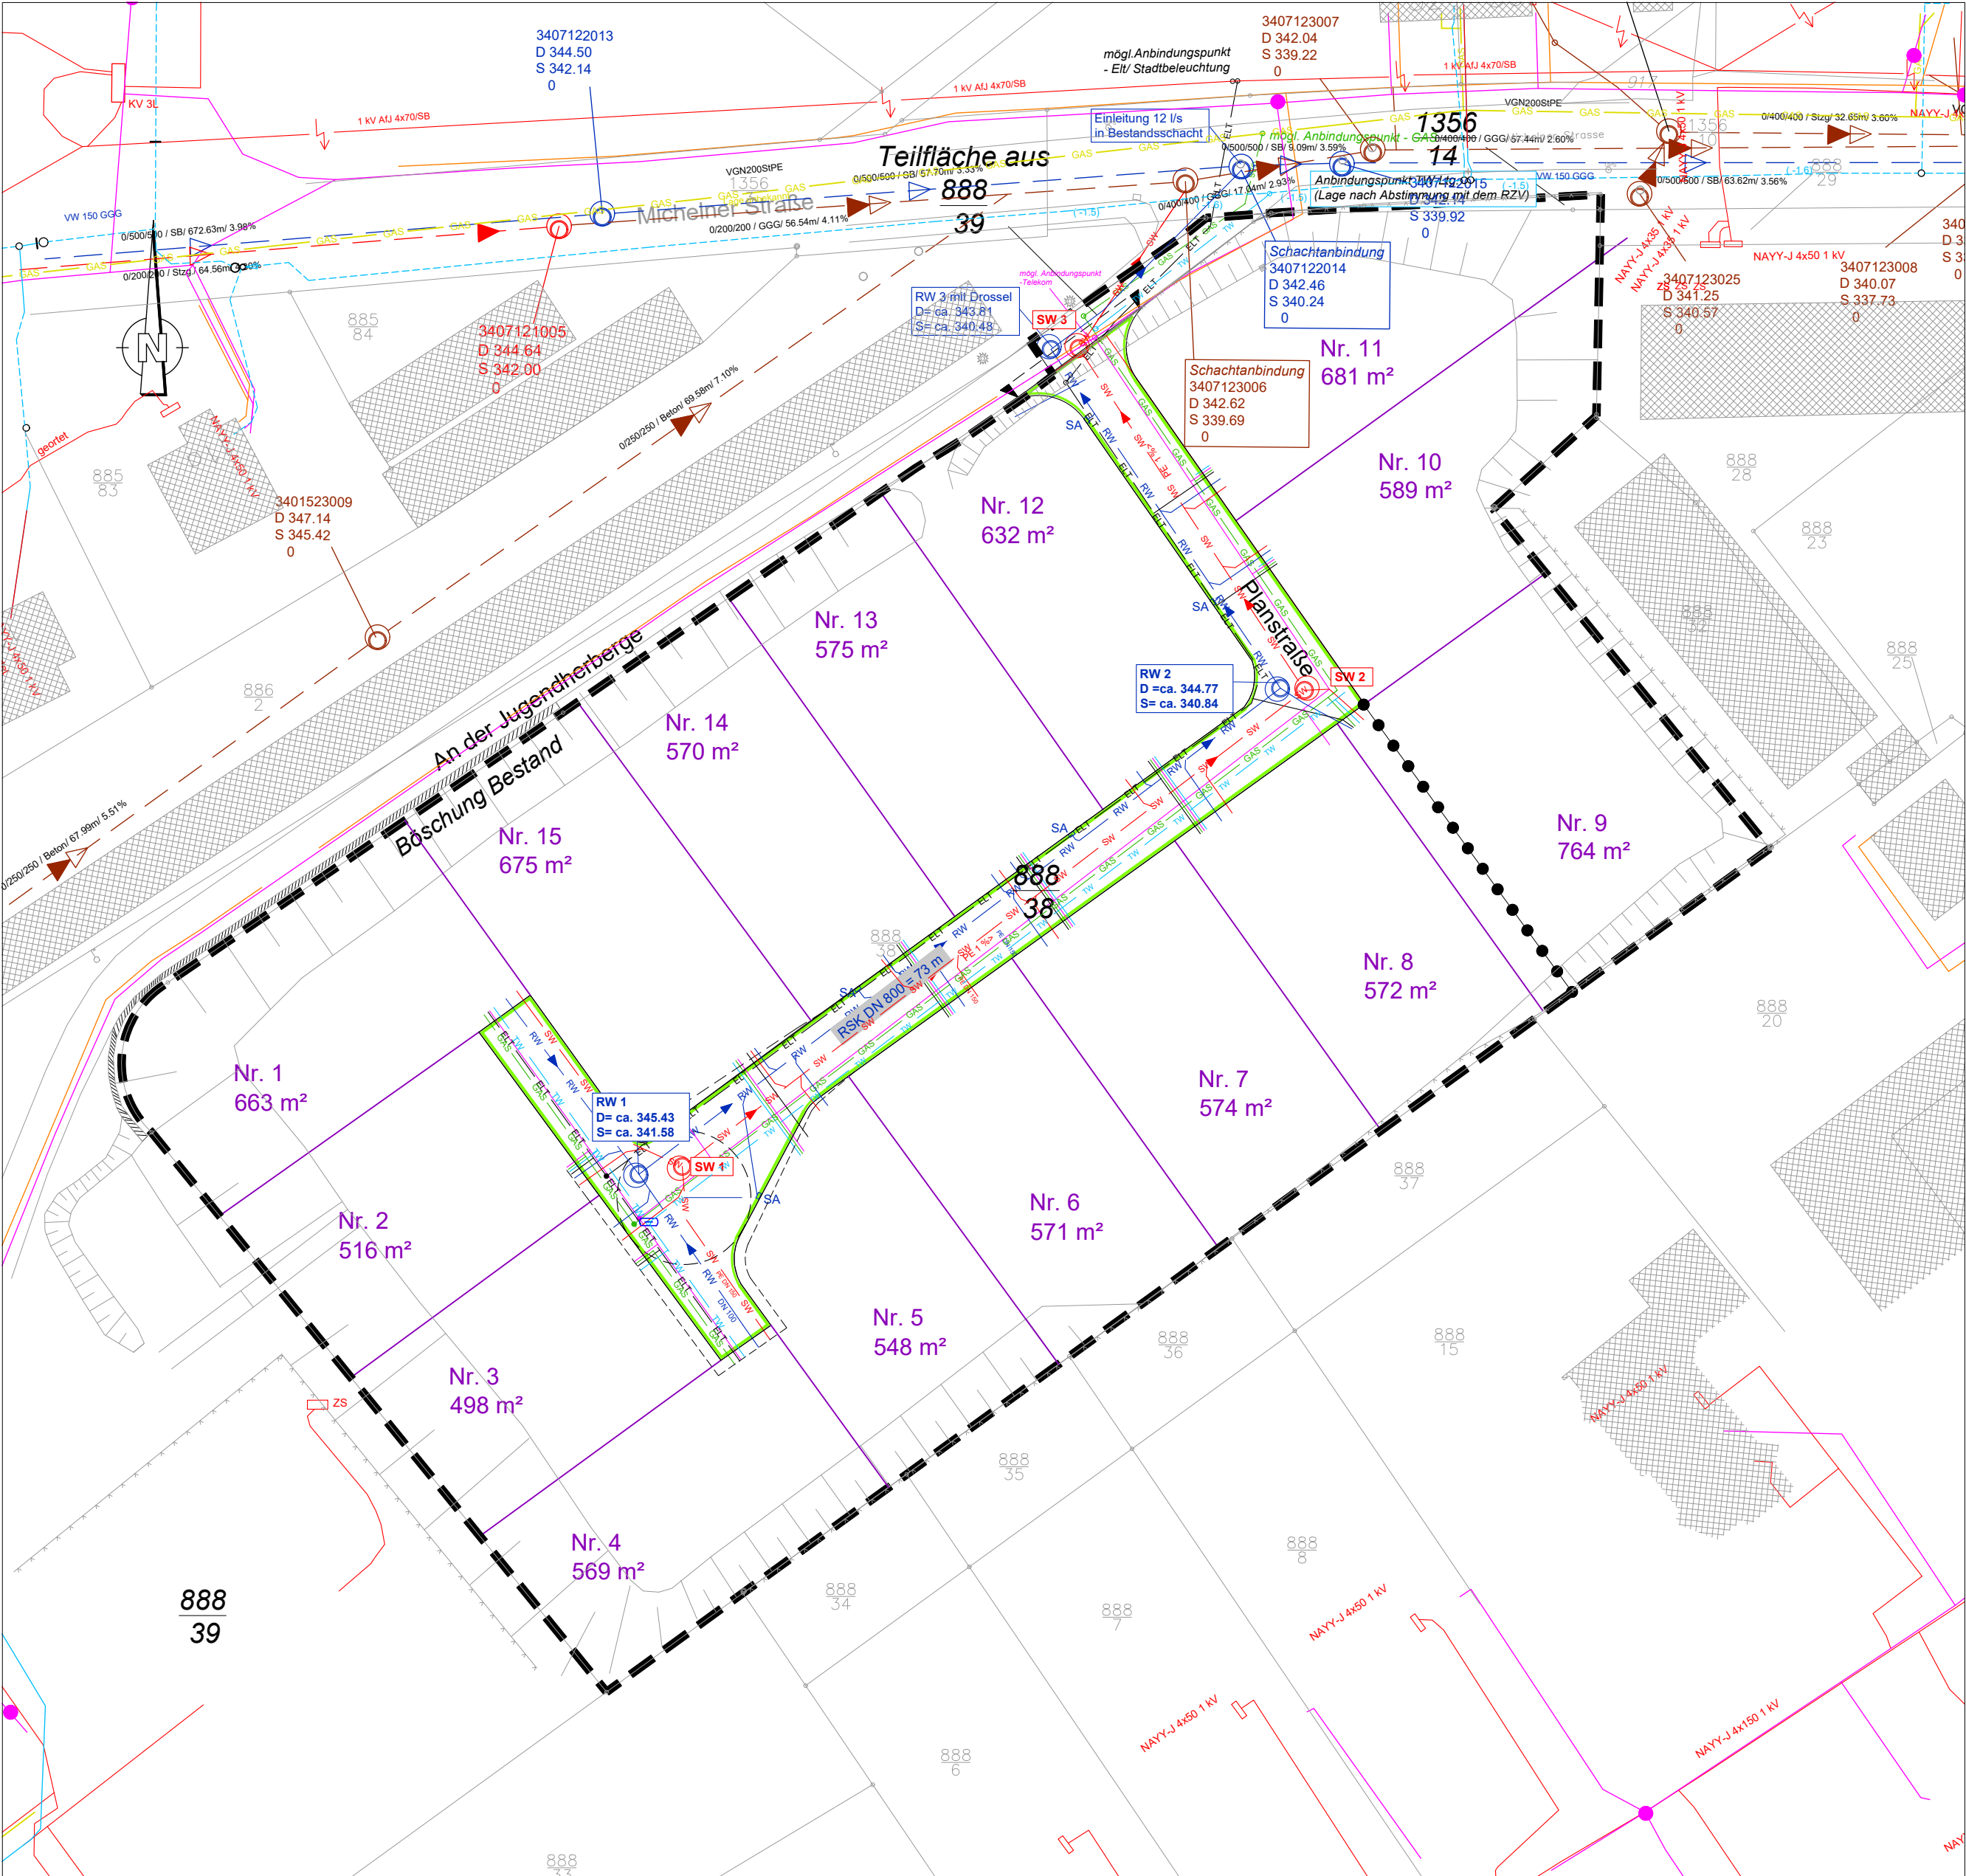

Legende

Planung Ver-/ Entsorgung

- SW - Leitung (schematisch)
- RW - Leitung (schematisch)
RSK = Stauraumkanal
- SA Straßenablauf (schematisch)
- Schächte (SW 1, RW 1) (schematisch)
- TW - Leitung (schematisch)
- Unterflurhydrant/Spülvorrichtung (schematisch)
- Gas-Leitung (schematisch)

Sonstige Planzeichen

- Geltungsbereich
- Konzept Parzellierung Grundstücke
- Nr. 13
575 m² Bsp. Grundstücksnr. /- größen
- Straßenumgrenzungslinie

Planung Medien

- ELT-Leitung (schematisch)
- Telekommunikation (schematisch)

Bestand Ver-/ Entsorgung

- Mischwasserkanal (WAD)
- RW-Leitung (WAD)
- SW-Leitung (WAD)
- Trinkwasser-Leitung (RZV)
- Gas-Leitung (Mitnetz Gas)

Bestand Medien

- ELT-Leitung (Mitnetz Strom)
- ELT-Freileitung (Mitnetz Strom)
- Breitband-Leitung (Telekom)
- Breitband-Leitung (Vodafone)

Hinweis Plangrundlage

Grundlagen der Erschließung:

- 3. Entwurfsfassung Bebauungsplan "Wohnbebauung ehem. Hartplatz Michelner Straße" Stand 30.03.2026 (Ing.Büro Hubert Beyer)
- aktueller Bestandsleitungsplan RZV (Trinkwasserleitung) Stand 01.07.2024
- Bestandsleitungsplan WAD (Abwasserleitung), Übergabe am 20.07.2022
- Bestandsleitungsplan der MITNETZ Strom, Übergabe am 18.08.2022
- Bestandsleitungsplan der MITNETZ Gas, Übergabe am 18.08.2022
- Bestandsleitungsplan der Telekom, Übergabe am 19.07.2022

5			
4			
3			
2			
1	Ergänzung Unterflurhydrant, Grdl. 2. Städtebauliches Konzept	30.03.2026	M. Heinrich
Änd.	Art der Änderung	Datum	Name

Auftraggeber		Prometheus 108. Projekt GmbH	
		Breitstraße 13 04523 Pegau	
Planer		Ingenieurbüro Hubert Beyer	
		Strümpellstraße 4 - 8 04289 Leipzig	
		Telefon (0341) 9845 810 Telefax (0341) 9845 825	
Projekt	Bebauungsplan "Wohnbebauung ehemaliger Hartplatz Michelner Straße"		Maßstab
Dargestellt	koordinierter Leitungsplan		Zeichnungs-Nr.
		1:500	Änd.
		1.2	1